




1 PLANTA ARQUITECTONICA
H-1 PRIMER PISO ESC 1:100

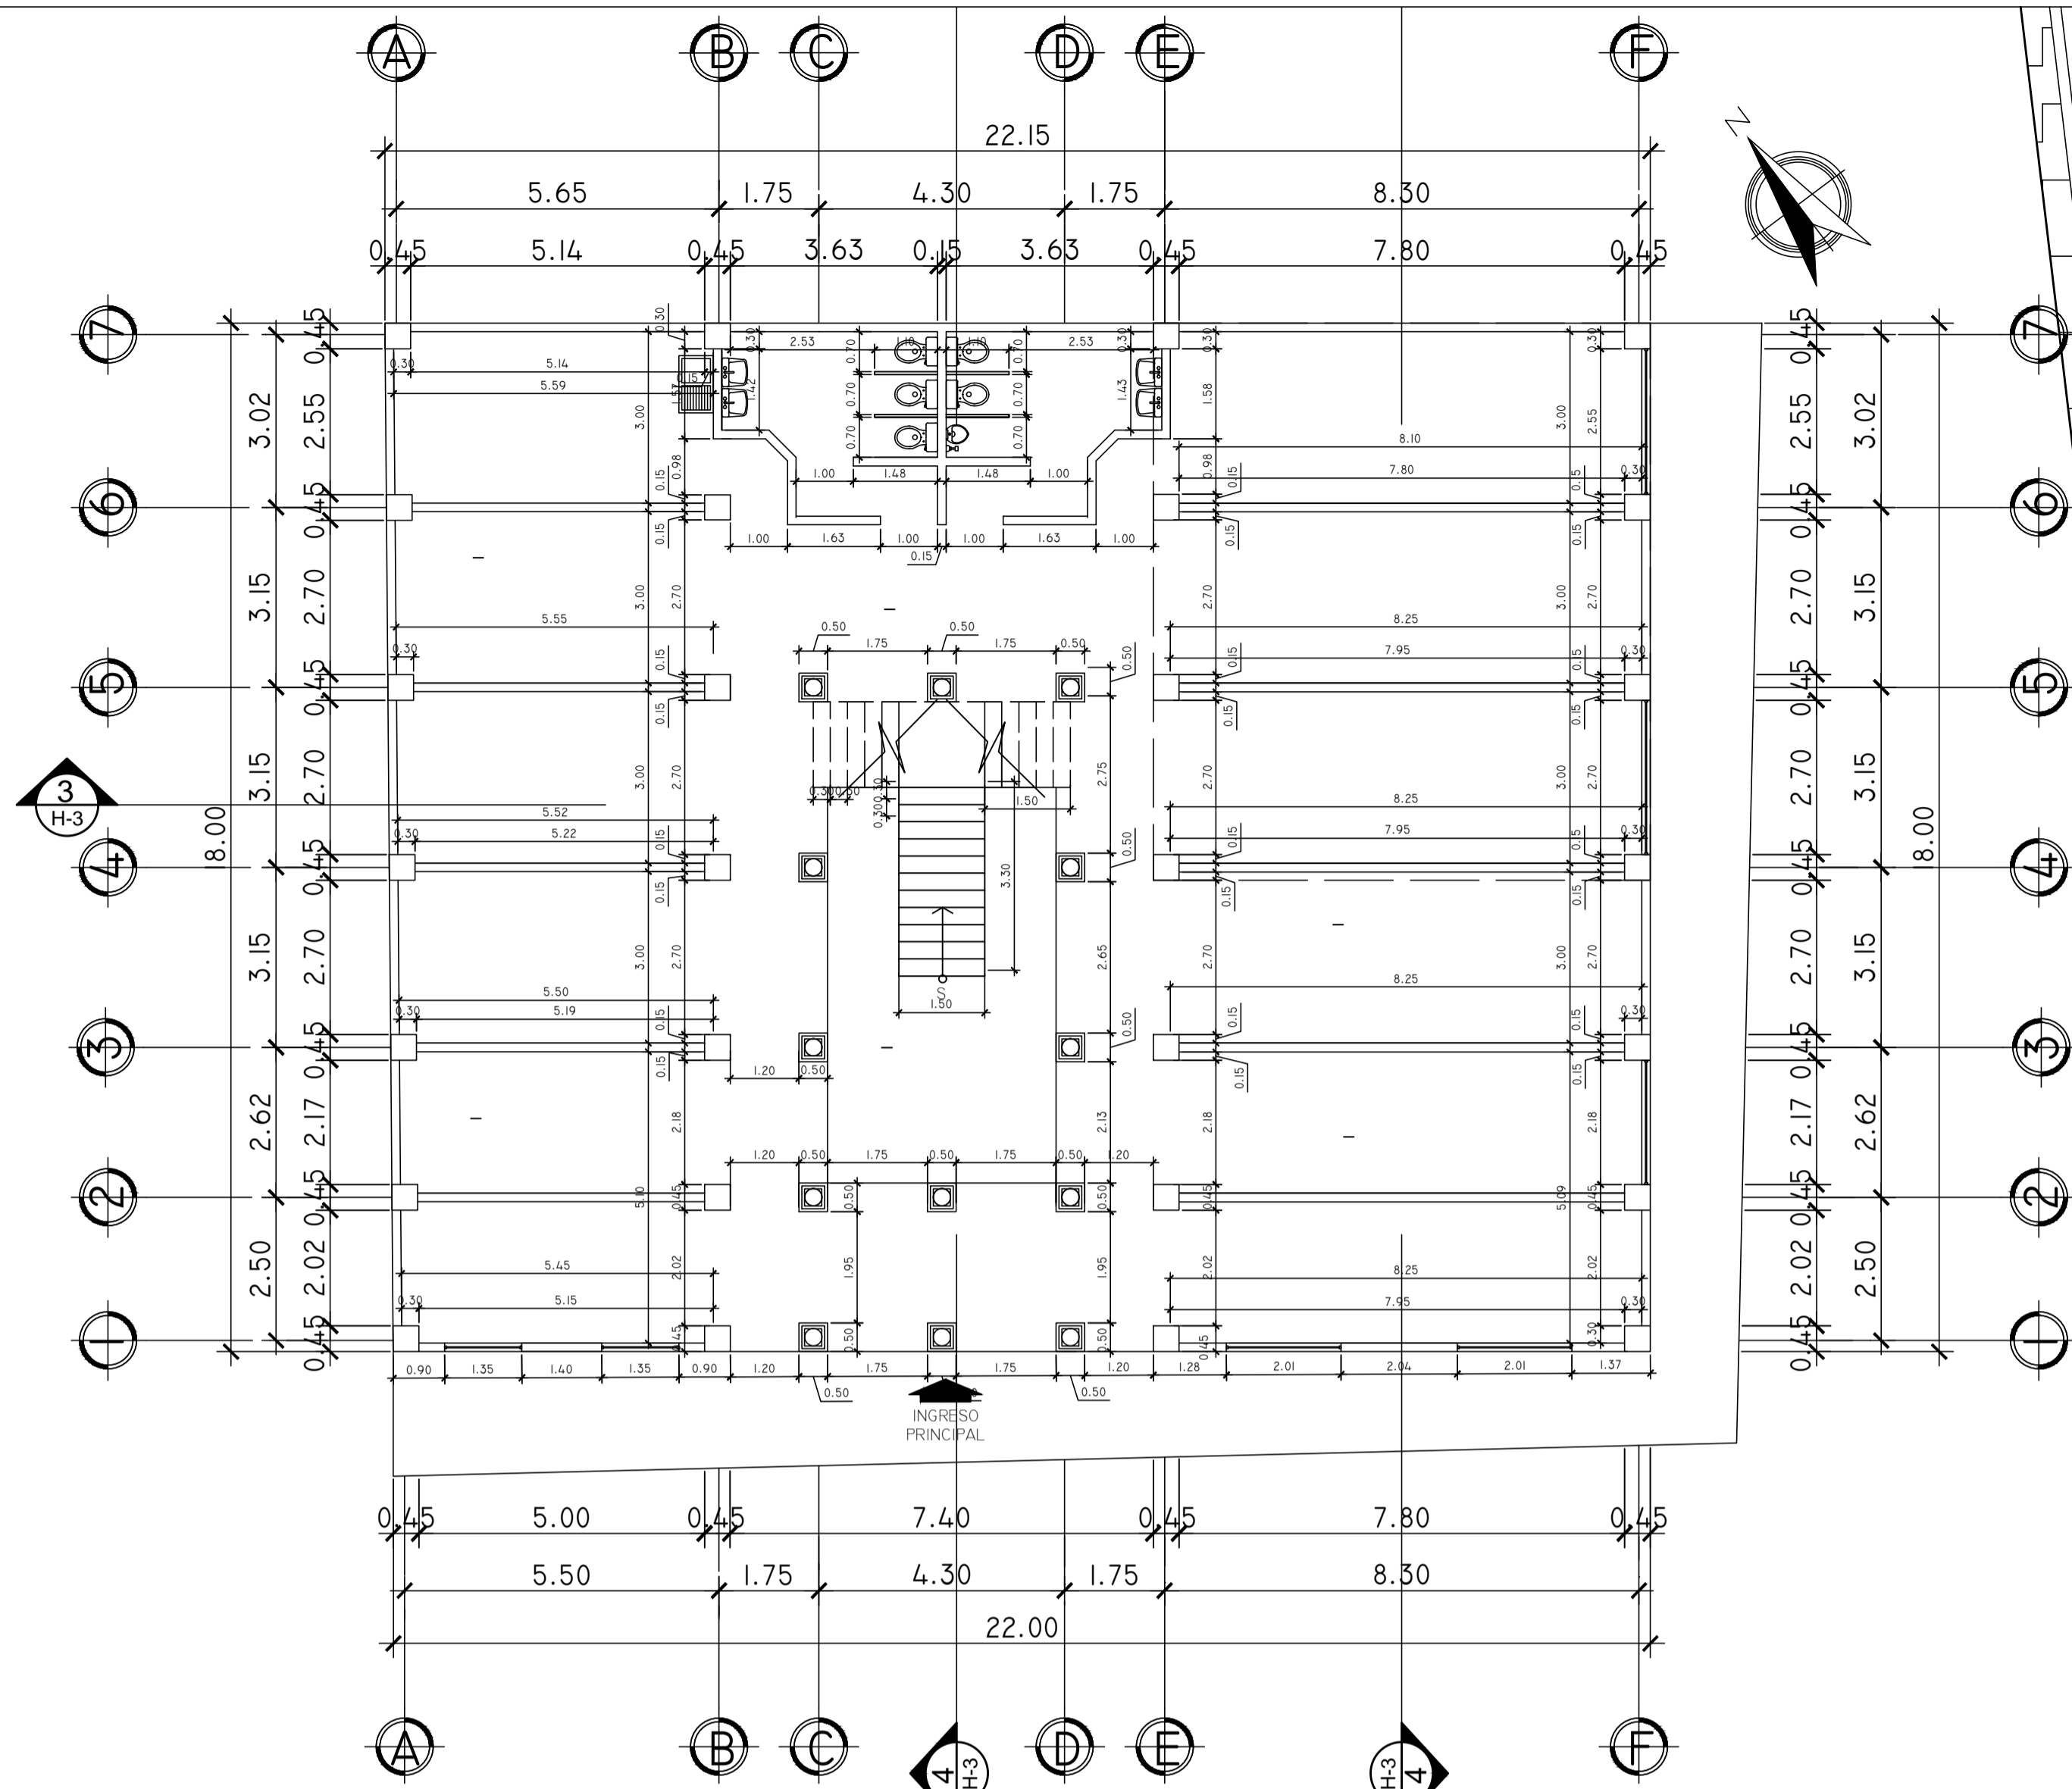

3 PLANTA DE MEDIDAS Y COTAS
H-1 PRIMER PISO ESC 1:100

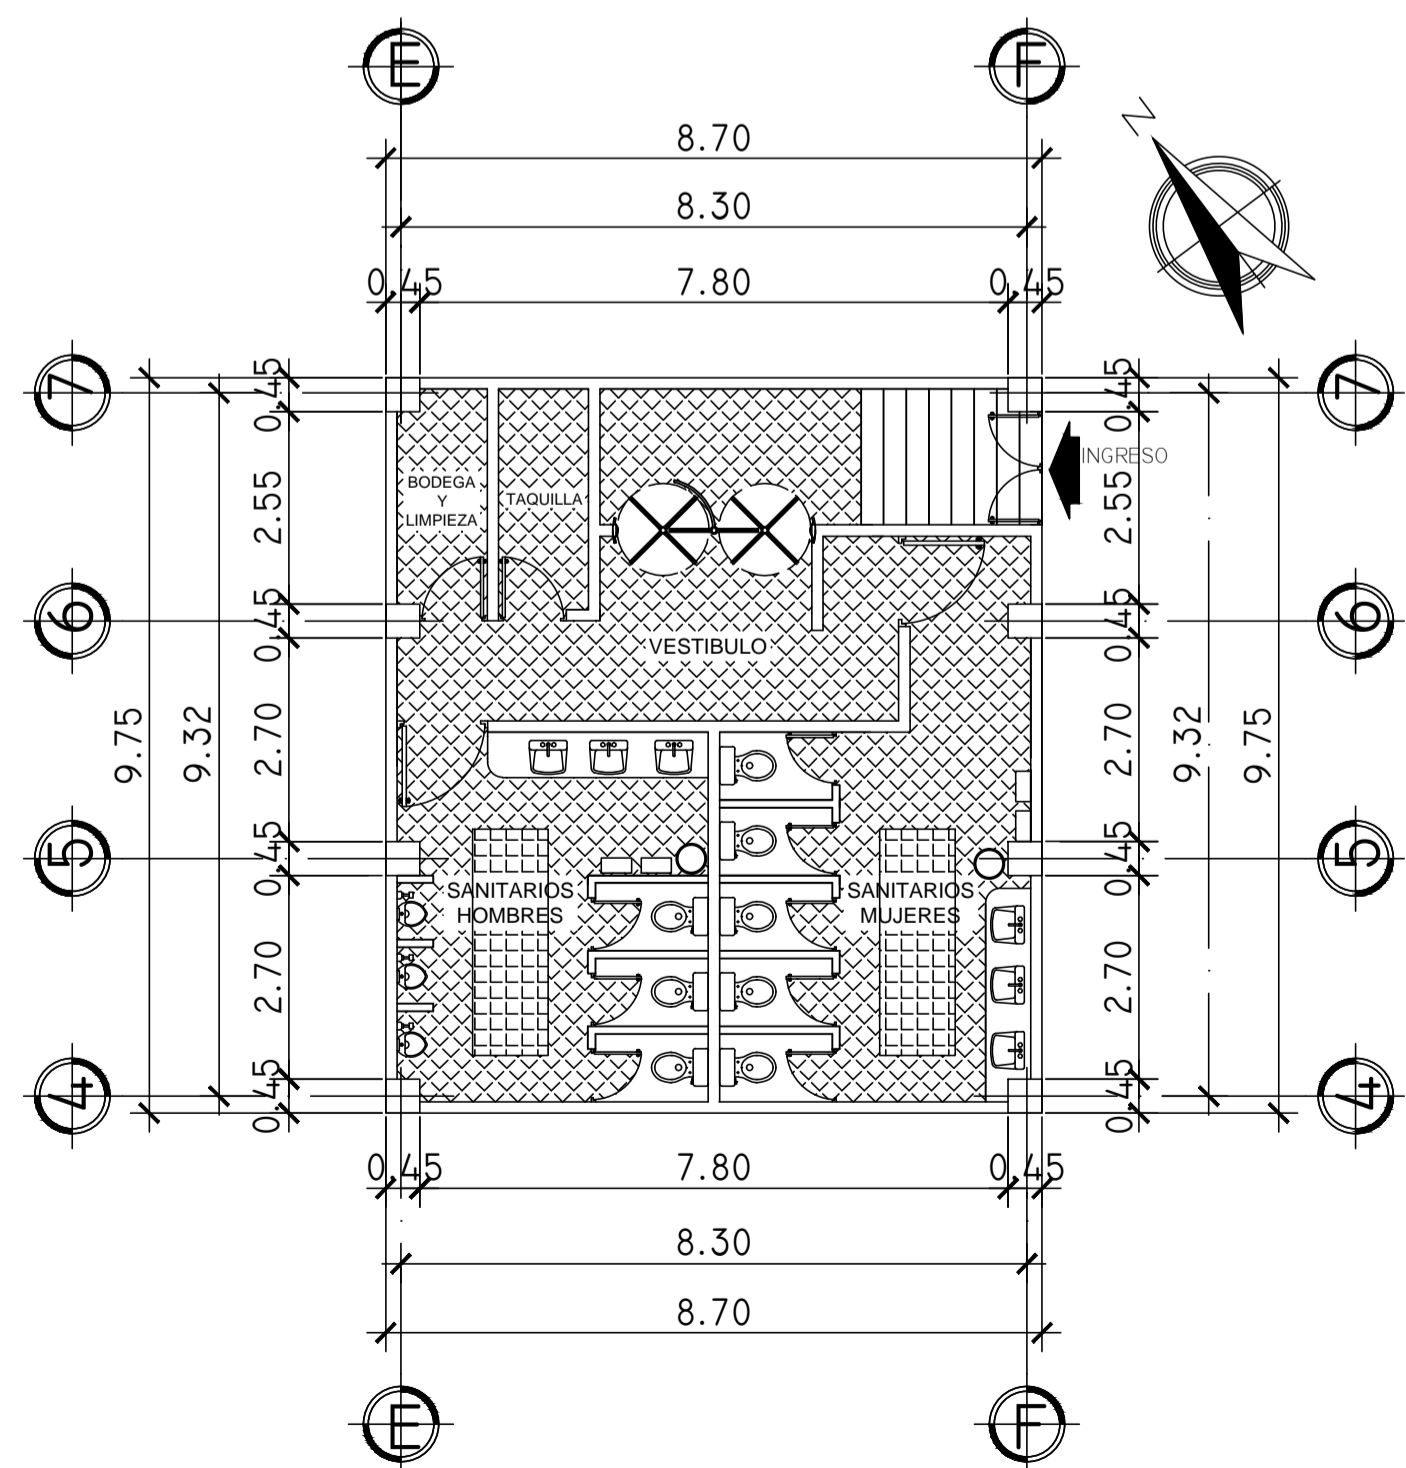

2 PLANTA ARQUITECTONICA
H-1 SANITARIOS SUBTERRANEOS ESC 1:100

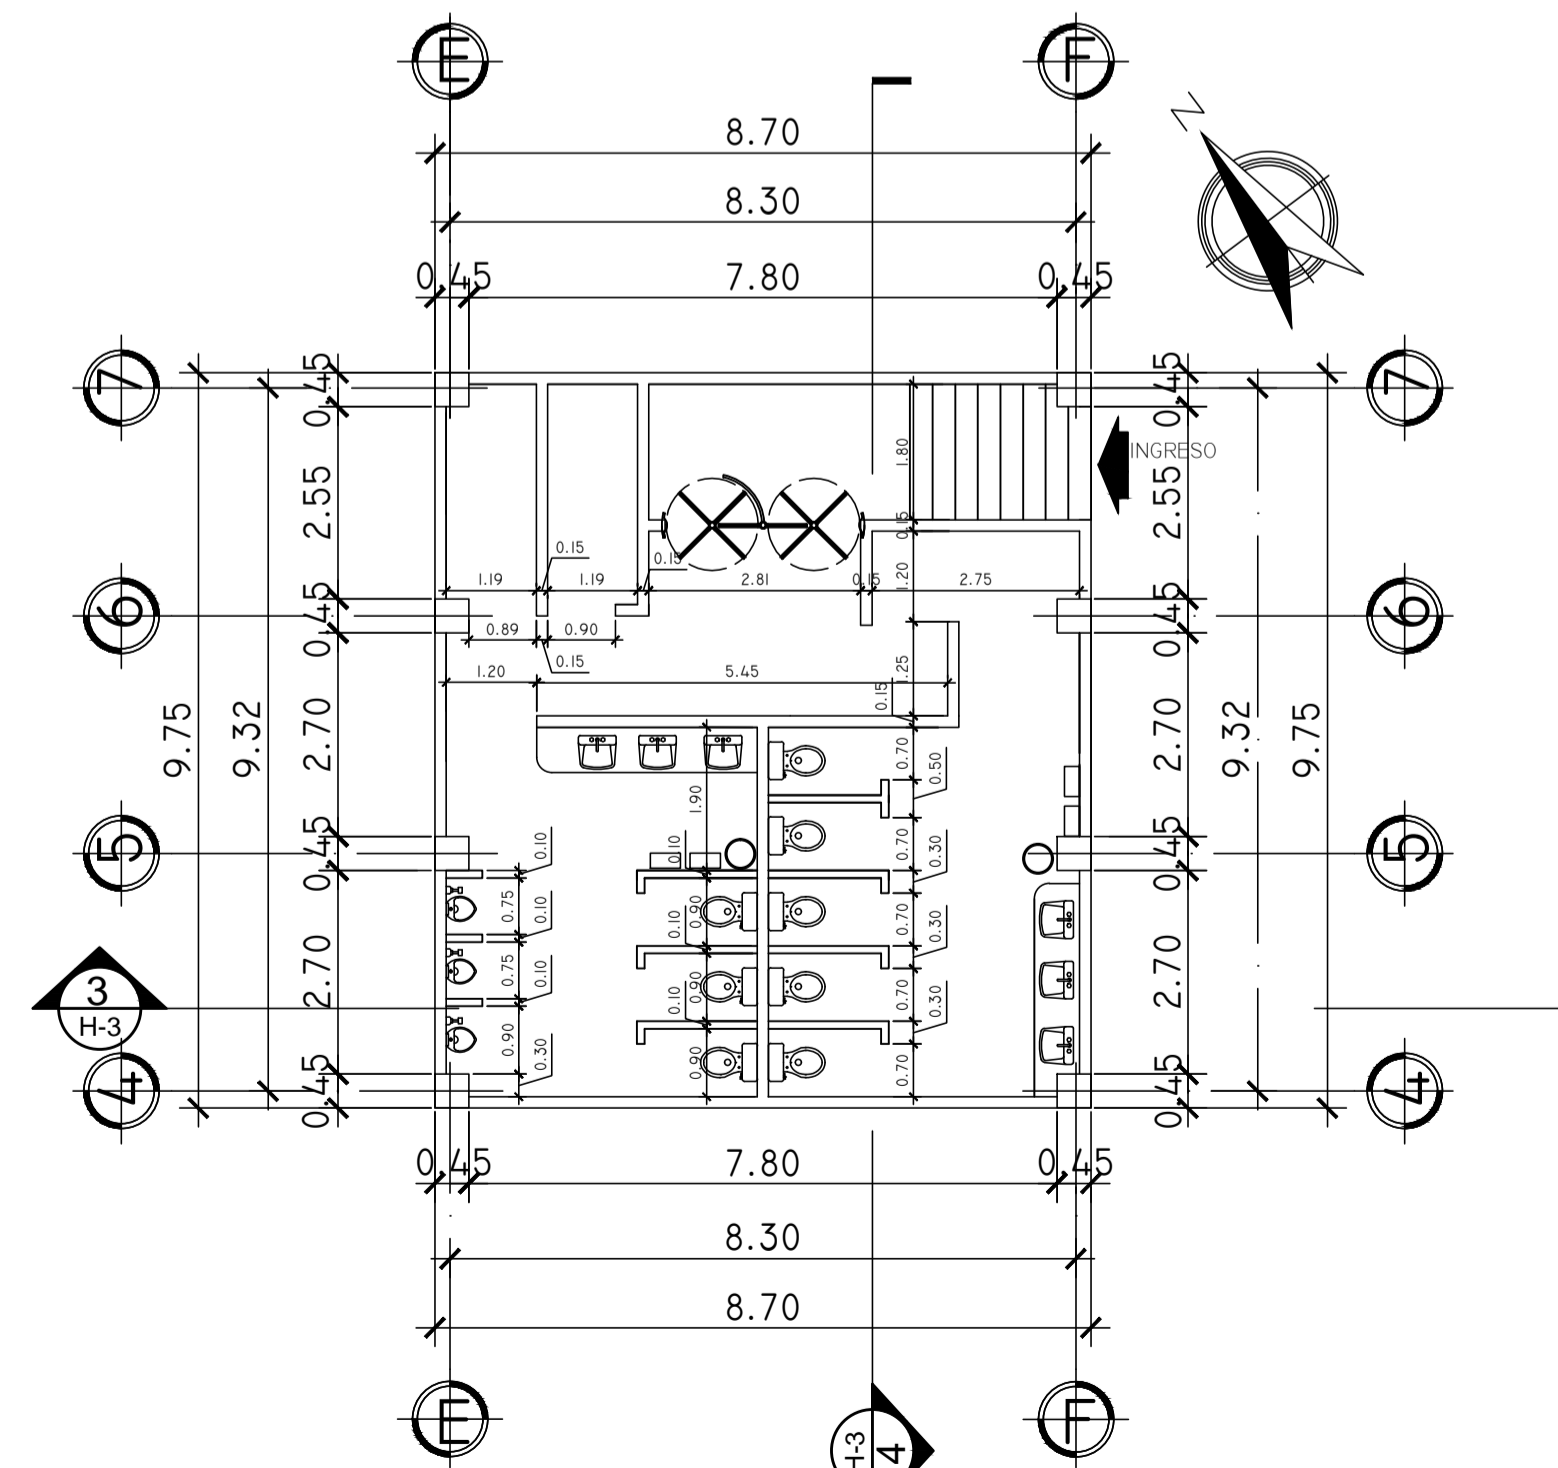

4 PLANTA DE MEDIDAS Y COTAS
H-1 SANITARIOS SUBTERRANEOS ESC 1:100



SAN FRANCISCO EL ALTO, TOTONICAPAN GUATEMALA C.A.

PROPIETARIO:
MUNICIPALIDAD DE SAN FRANCISCO EL ALTO, TOTONICAPAN GUATEMALA

PROYECTO:
CONSTRUCCION EDIFICIO(O) ENTRE 3RA AVENIDA Y 2DA CALLE ESQUINA, ZONA 1 (ALCALDIA COMUNITARIA, BARRIO CHISIGUAN, SAN FRANCISCO EL ALTO

UBICACION:
ZONA 1 BARRIO CHISIGUAN, CABECERA MUNICIPAL, SAN FRANCISCO EL ALTO, TOTONICAPAN.

TOPOGRAFO:
E.C.

DIBUJO:
F.S.

CONTENIDO:
PLANTA ARQUITECTONICA Y COTAS

ESCALA:
INDICADA

FECHA:
JUNIO 2016

No. HOJA:	1	16
ARQUITECTURA	1	4
ESTRUCTURAL	0	0
INSTALACIONES	0	0